

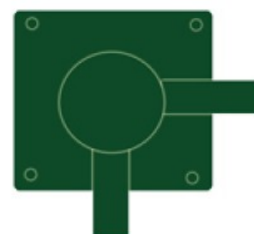
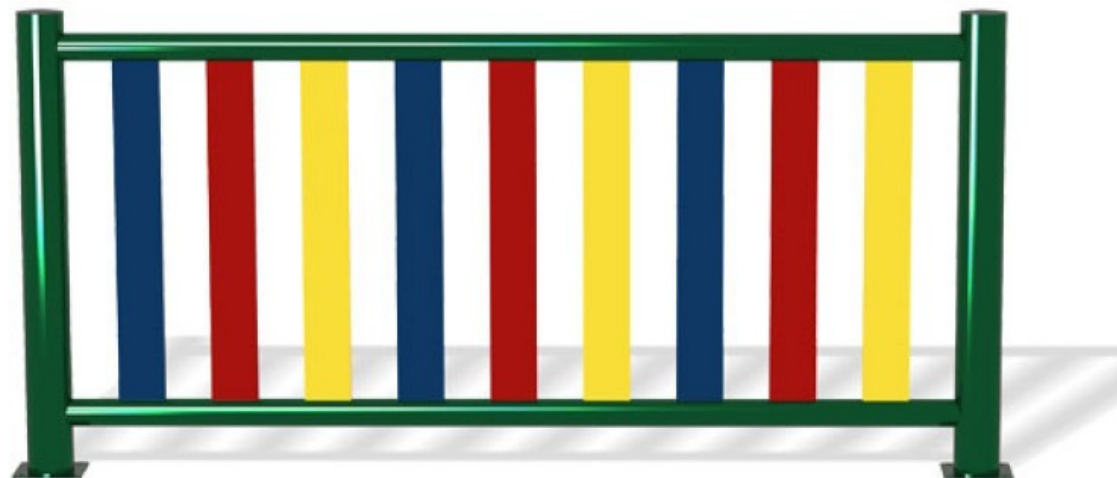



ENCLAVE EDUCATIVO
Equipamiento de Centros Escolares

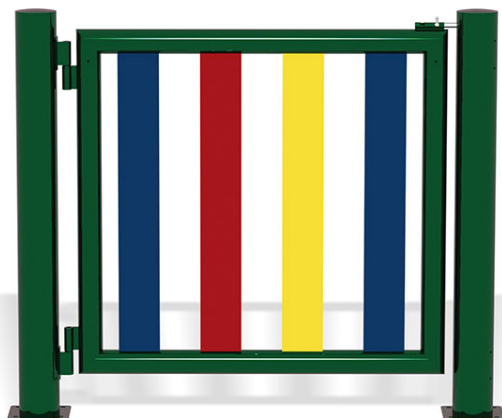

Poste Esquina 90°

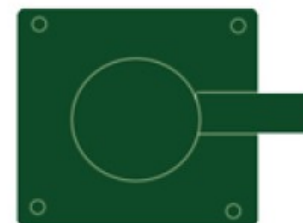


Poste Inicio

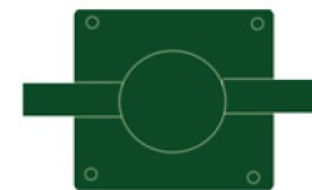

Poste Ampliación

80105 Valla metálica 2m inicio (incluye 2 postes inicio)

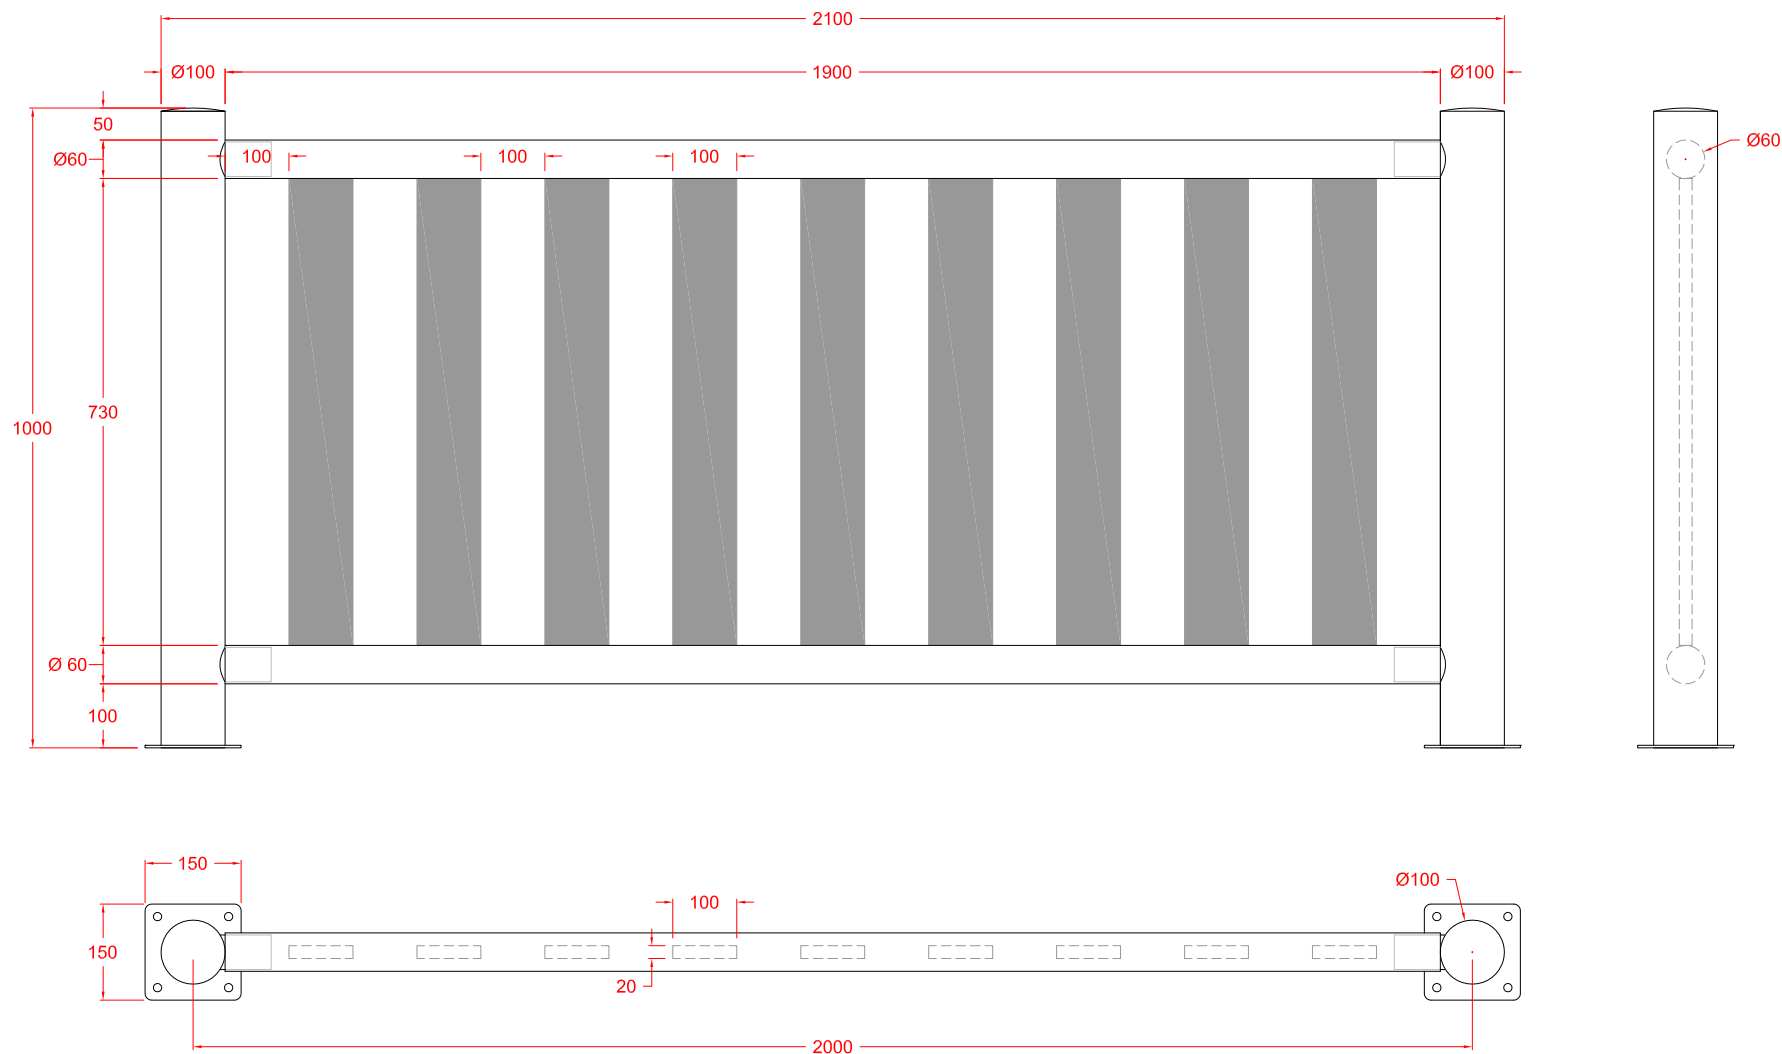

CARACTERÍSTICAS:

- POSTES DE TUBO GALVANIZADO Ø100 MM, CON IMPRIMACIÓN Y PINTURA AL HORNO.
- LARGUEROS DE TUBO GALVANIZADO Ø60 MM, CON PINTURA AL HORNO.
- LAMAS DE TUBO GALVANIZADO 100X20 MM, CON PINTURA AL HORNO
- ANCLAJE A SUELO MEDIANTE TACOS DE EXPANSIÓN.

Para las vallas recomendamos una cimentación mediante **dado de hormigón** H-200 de 50x50 cm y con 25 cm de profundidad.




WhatsApp 653 727 572

Phone 916 551 755

Email comercial@enclaveeducativo.es

80106 Valla metálica 2m ampliación (incluye 1 poste ampliación)

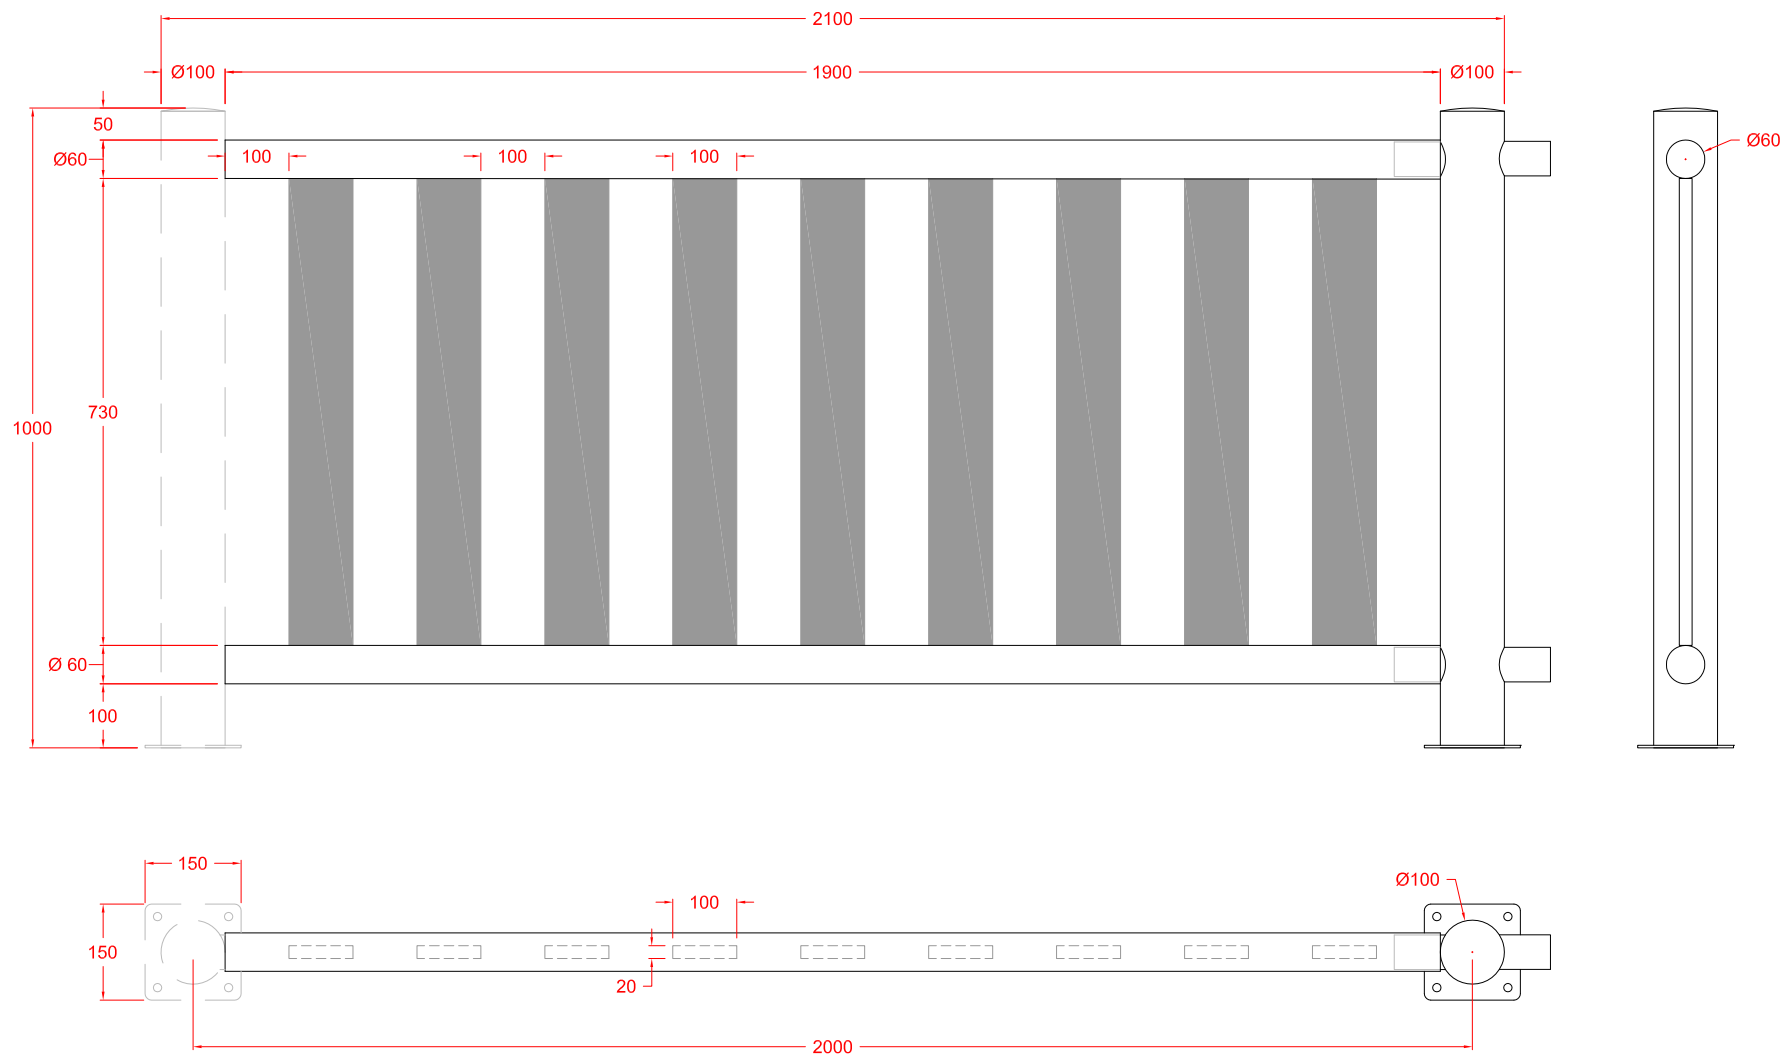

CARACTERÍSTICAS:

- POSTES DE TUBO GALVANIZADO Ø100 MM, CON IMPRIMACIÓN Y PINTURA AL HORNO.
- LARGUEROS DE TUBO GALVANIZADO Ø60 MM, CON PINTURA AL HORNO.
- LAMAS DE TUBO GALVANIZADO 100X20 MM, CON PINTURA AL HORNO
- ANCLAJE A SUELO MEDIANTE TACOS DE EXPANSIÓN.

Para las vallas recomendamos una cimentación mediante **dado de hormigón** H-200 de 50x50 cm y con 25 cm de profundidad.




WhatsApp 653 727 572

Phone 916 551 755

Email comercial@enclaveeducativo.es

80108 Valla metálica 2m esquina ángulo variable (incluye 1 poste)

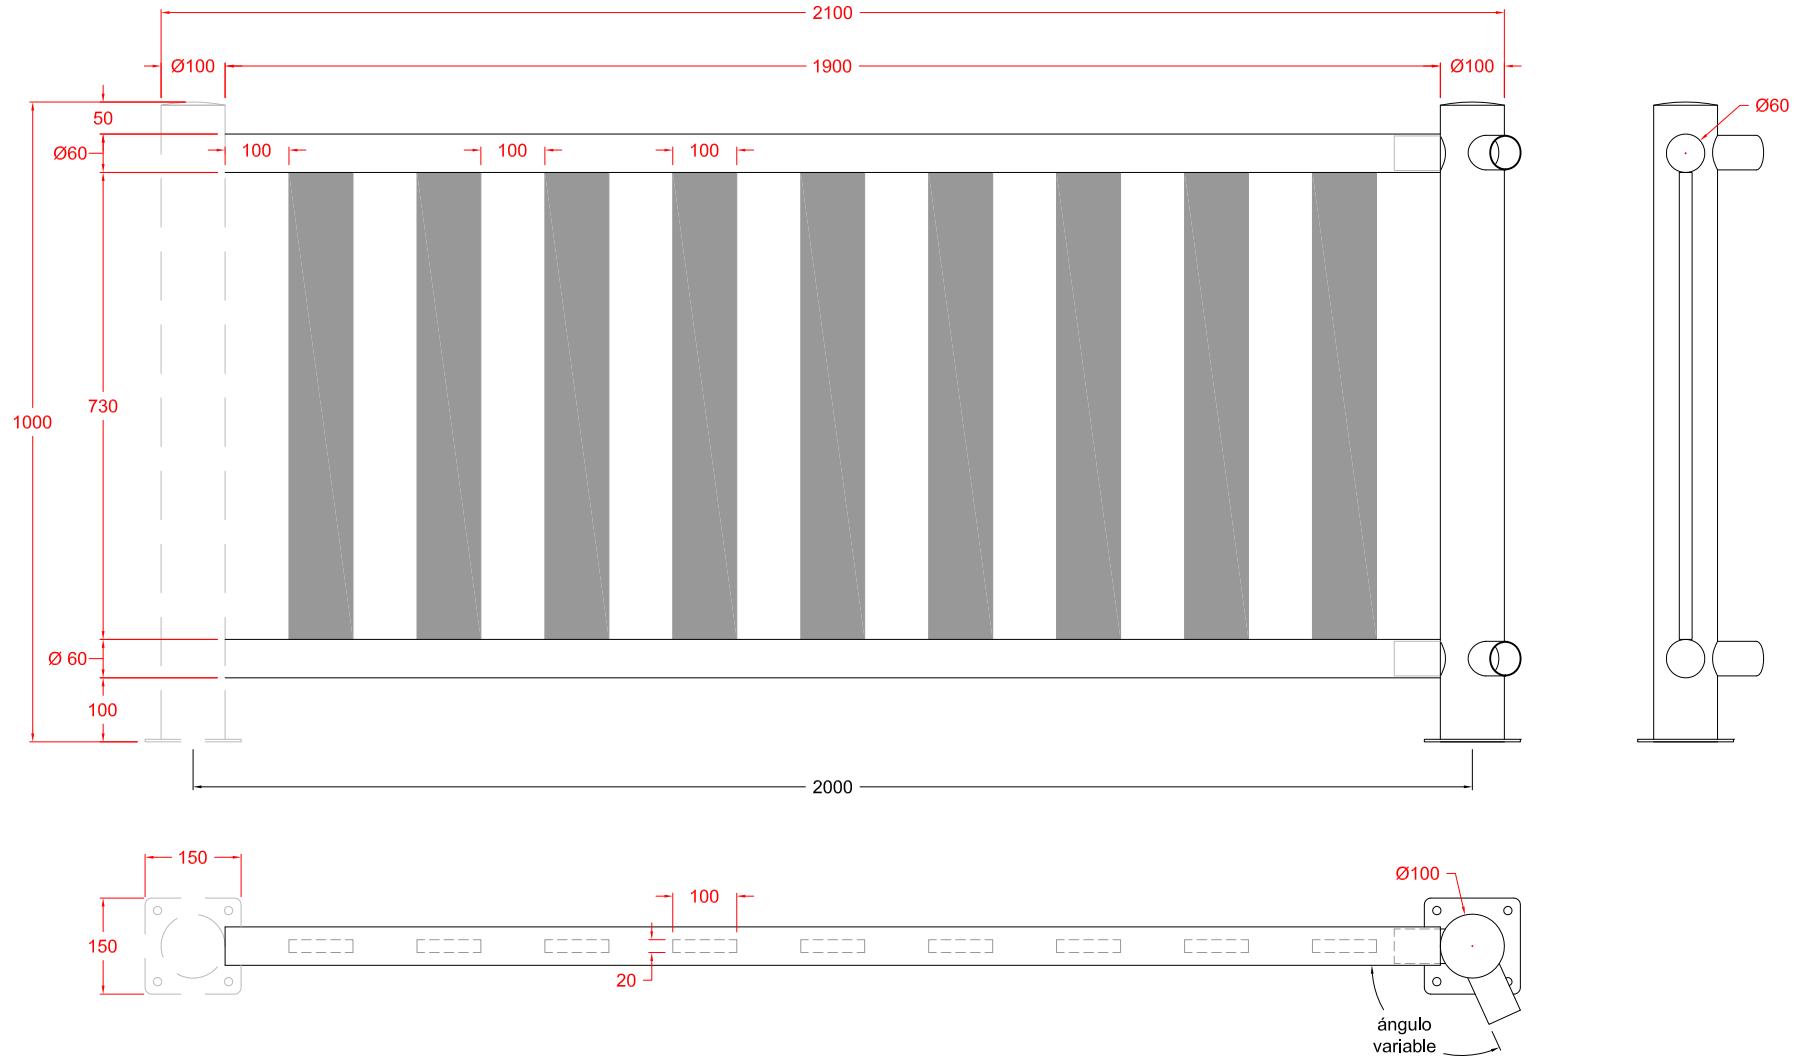

CARACTERÍSTICAS:

- POSTES DE TUBO GALVANIZADO Ø100 MM, CON IMPRIMACIÓN Y PINTURA AL HORNO.
- LARGUEROS DE TUBO GALVANIZADO Ø60 MM, CON PINTURA AL HORNO.
- LAMAS DE TUBO GALVANIZADO 100X20 MM, CON PINTURA AL HORNO
- ANCLAJE A SUELO MEDIANTE TACOS DE EXPANSIÓN.

Para las vallas recomendamos una cimentación mediante **dado de hormigón** H-200 de 50x50 cm y con 25 cm de profundidad.



653 727 572
916 551 755

comercial@enclaveeducativo.es