

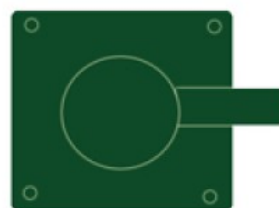



ENCLAVE EDUCATIVO
Equipamiento de Centros Escolares

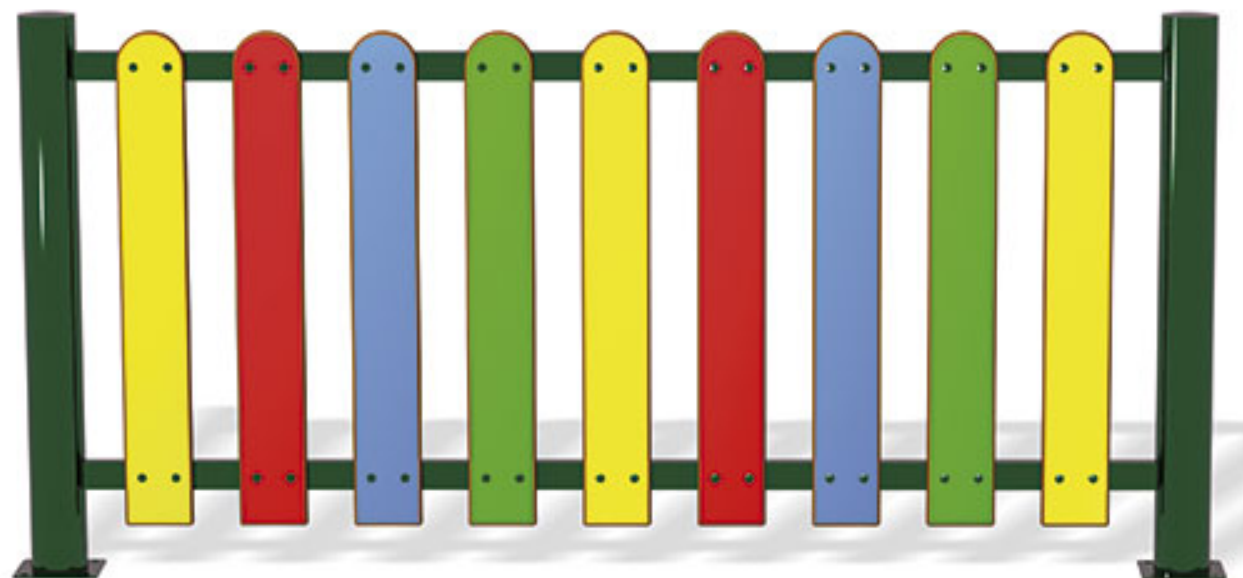

Poste Inicio

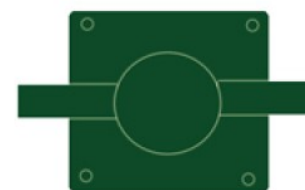


Poste Ampliación

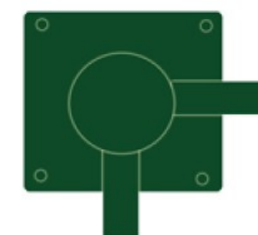

Poste Esquina 90°

80132 Valla polietileno 2m inicio (incluye 2 postes inicio)

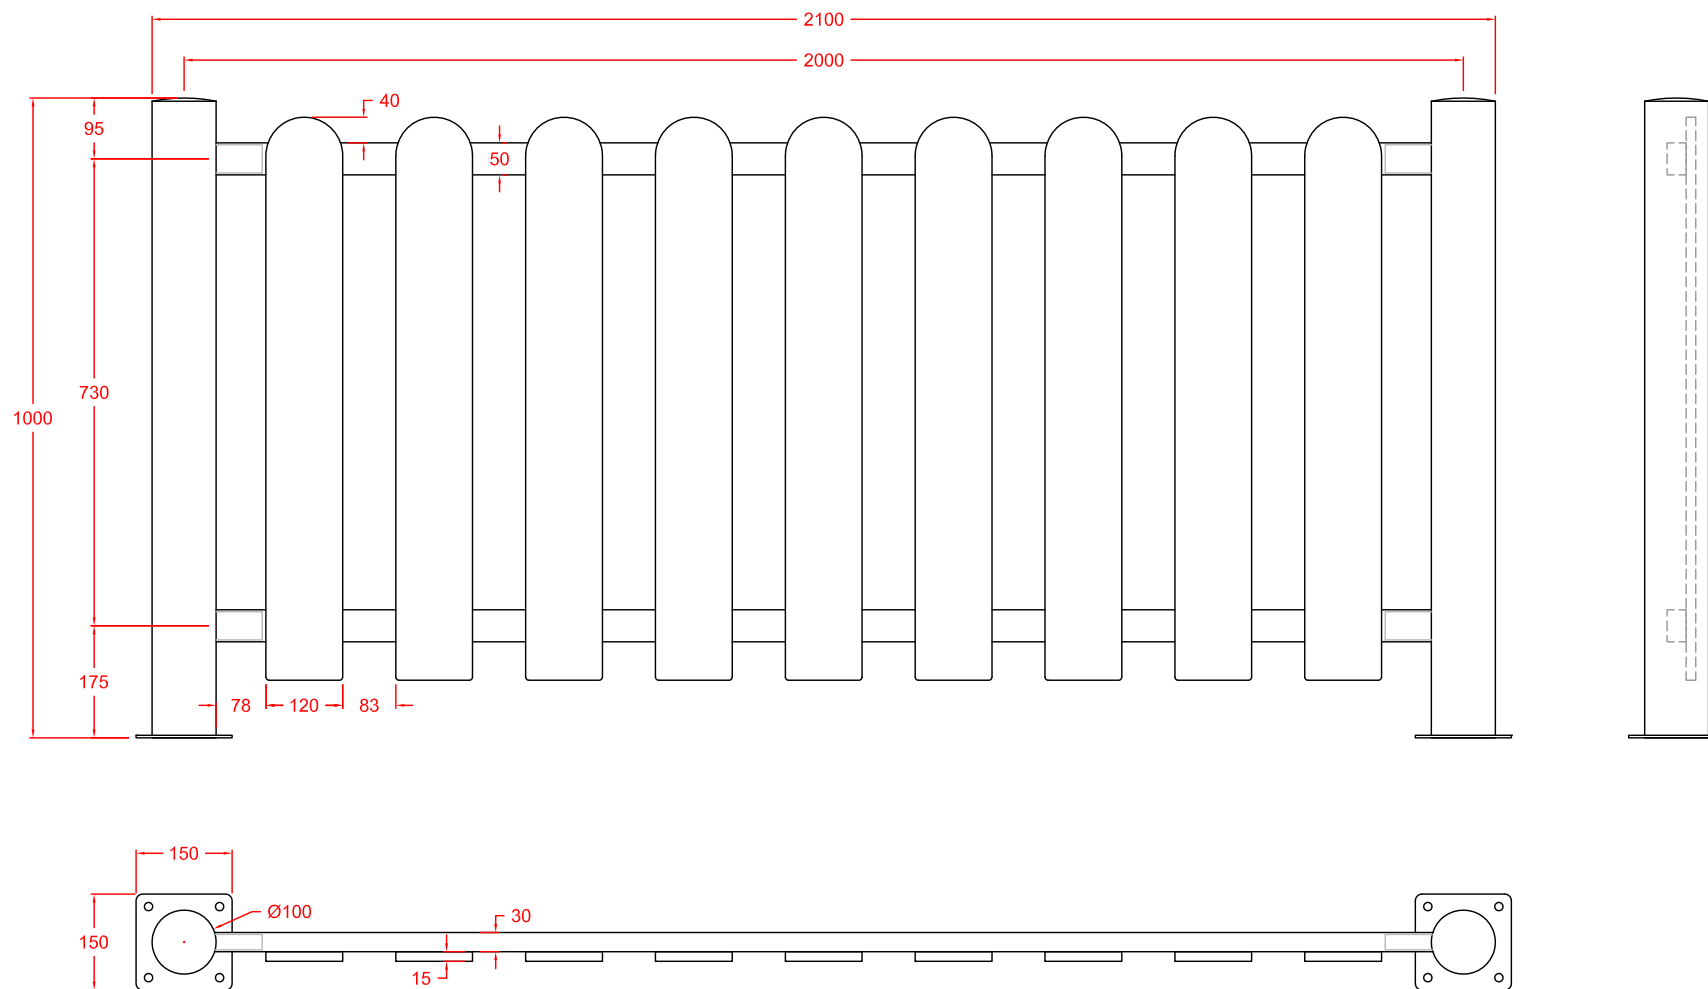

Para las vallas recomendamos una cimentación mediante **dado de hormigón** H-200 de 50x50 cm y con 25 cm de profundidad.

CARACTERÍSTICAS:

- POSTES DE TUBO GALVANIZADO Ø100 MM, CON IMPRIMACIÓN Y PINTURA AL HORNO.
- LARGUEROS DE TUBO GALVANIZADO 50x30 MM, CON PINTURA AL HORNO.
- LAMAS DE POLIETILENO DE 880x120x15 MM.
- ANCLAJE A SUELO MEDIANTE TACOS DE EXPANSIÓN.

Technical drawing of a metal fence with dimensions. The drawing includes a side elevation and a top-down view.

Side Elevation Dimensions:

- Overall height: 1000
- Top rail height: 95
- Post height: 730
- Bottom rail height: 175
- Post width: 78
- Panel width: 120
- Panel height: 83
- Panel spacing: 50
- Panel thickness: 40
- Overall width: 2100
- Panel width: 2000

Top-Down View Dimensions:

- Post diameter: Ø100
- Post width: 150
- Panel width: 150
- Panel height: 30
- Panel spacing: 15

CARACTERÍSTICAS:

- POSTES DE TUBO GALVANIZADO Ø100 MM, CON IMPRIMACIÓN Y PINTURA AL HORNO.
- LARGUEROS DE TUBO GALVANIZADO 50x30 MM, CON PINTURA AL HORNO.
- LAMAS DE POLIETILENO DE 880x120x15 MM.
- ANCLAJE A SUELO MEDIANTE TACOS DE EXPANSIÓN.




 653 727 572

 916 551 755

 comercial@enclaveeducativo.es

80134 Valla polietileno 2m esquina 90º (incluye 1 poste esquina 90º)

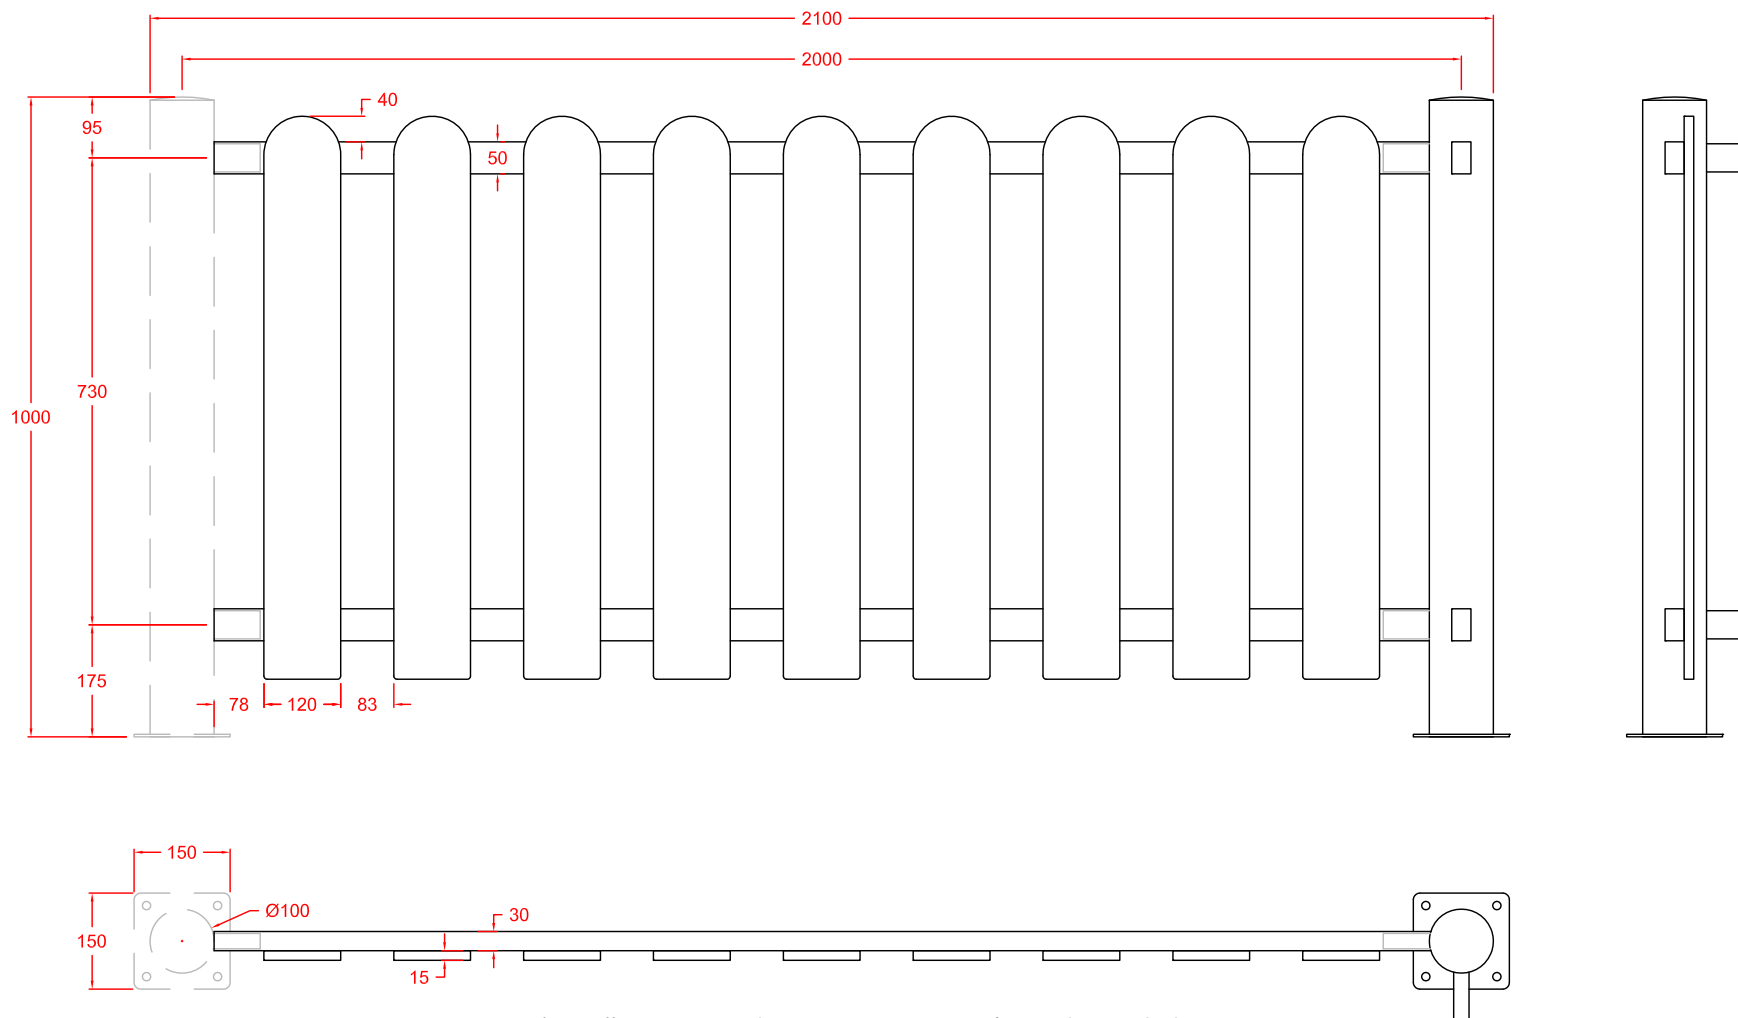

Para las vallas recomendamos una cimentación mediante **dado de hormigón** H-200 de 50x50 cm y con 25 cm de profundidad.

CARACTERÍSTICAS:

- POSTES DE TUBO GALVANIZADO Ø100 MM, CON IMPRIMACIÓN Y PINTURA AL HORNO.
- LARGUEROS DE TUBO GALVANIZADO 50x30 MM, CON PINTURA AL HORNO.
- LAMAS DE POLIETILENO DE 880x120x15 MM.
- ANCLAJE A SUELO MEDIANTE TACOS DE EXPANSIÓN.




 653 727 572

 **916 551 755**

 comercial@enclaveeducativo.es

80135 Valla polietileno 2m esquina ángulo variable (incluye 1 poste)

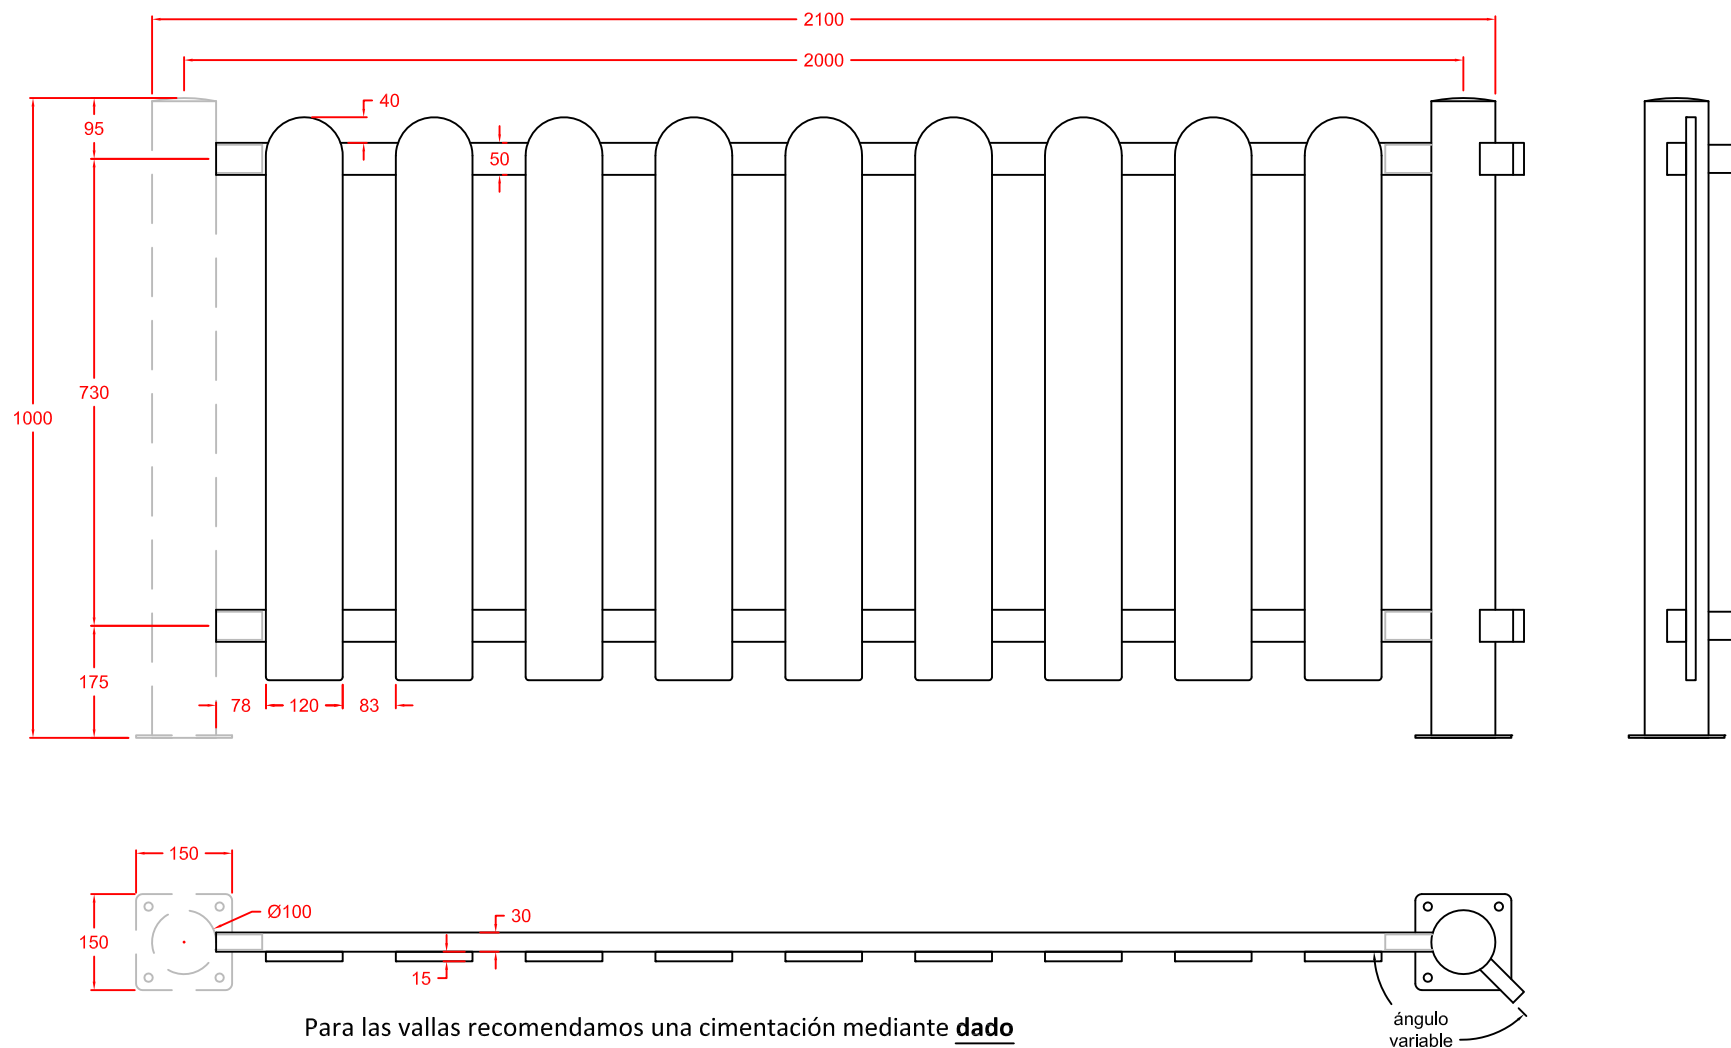

Para las vallas recomendamos una cimentación mediante **dado de hormigón** H-200 de 50x50 cm y con 25 cm de profundidad.

CARACTERÍSTICAS:

- POSTES DE TUBO GALVANIZADO Ø100 MM, CON IMPRIMACIÓN Y PINTURA AL HORNO.
- LARGUEROS DE TUBO GALVANIZADO 50x30 MM, CON PINTURA AL HORNO.
- LAMAS DE POLIETILENO DE 880x120x15 MM.
- ANCLAJE A SUELO MEDIANTE TACOS DE EXPANSIÓN.