

ENCLAVE EDUCATIVO
Equipamiento de Centros Escolares



www.mobiliario-escolar.es

COMPACTO MENORCA

HDPE

Ref. 81109

Descripción Y Especificaciones

Edad de uso recomendada:

Para niños de 2 a 6 años.

Superficie zona de seguridad:

614x681 cm.

Altura de caída libre:

88 cm.

Dimensiones de la pieza mas grande:

118x132x285cm.

Dimensiones totales del conjunto:

381x367x265 cm.

Peso total de la pieza mas pesada:

120 kg.

Peso aproximado del conjunto:

370 kg.

Descripción del juego:

Juego compacto compuesto por dos torres:
1 tobogán, 2 plataformas, 1 rampa, 1 escalera y
1 pasarela-túnel.

Materiales:

Placas de HDPE rojo, marrón, amarillo y azul.
Chapa pintada con pintura poliéster termolacada
color azul.
Bajante tobogán en acero inoxidable.
Postes de madera tratada en autoclave.

Fijación:

Mediante anclaje y pernos o mediante zapatas de hormigón.

Funciones Lúdicas



Rampa



Tobogán



Túnel




Escalera



Tipo
Torre




Capacidad
6-8 uds.

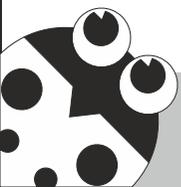

Montaje

El juego se sirve premontado en las siguientes partes:
Torre1, Torre2, Túnel, Tobogán y Escalada.

SERIE AVENTURA
MOD. "MENORCA HDPE"


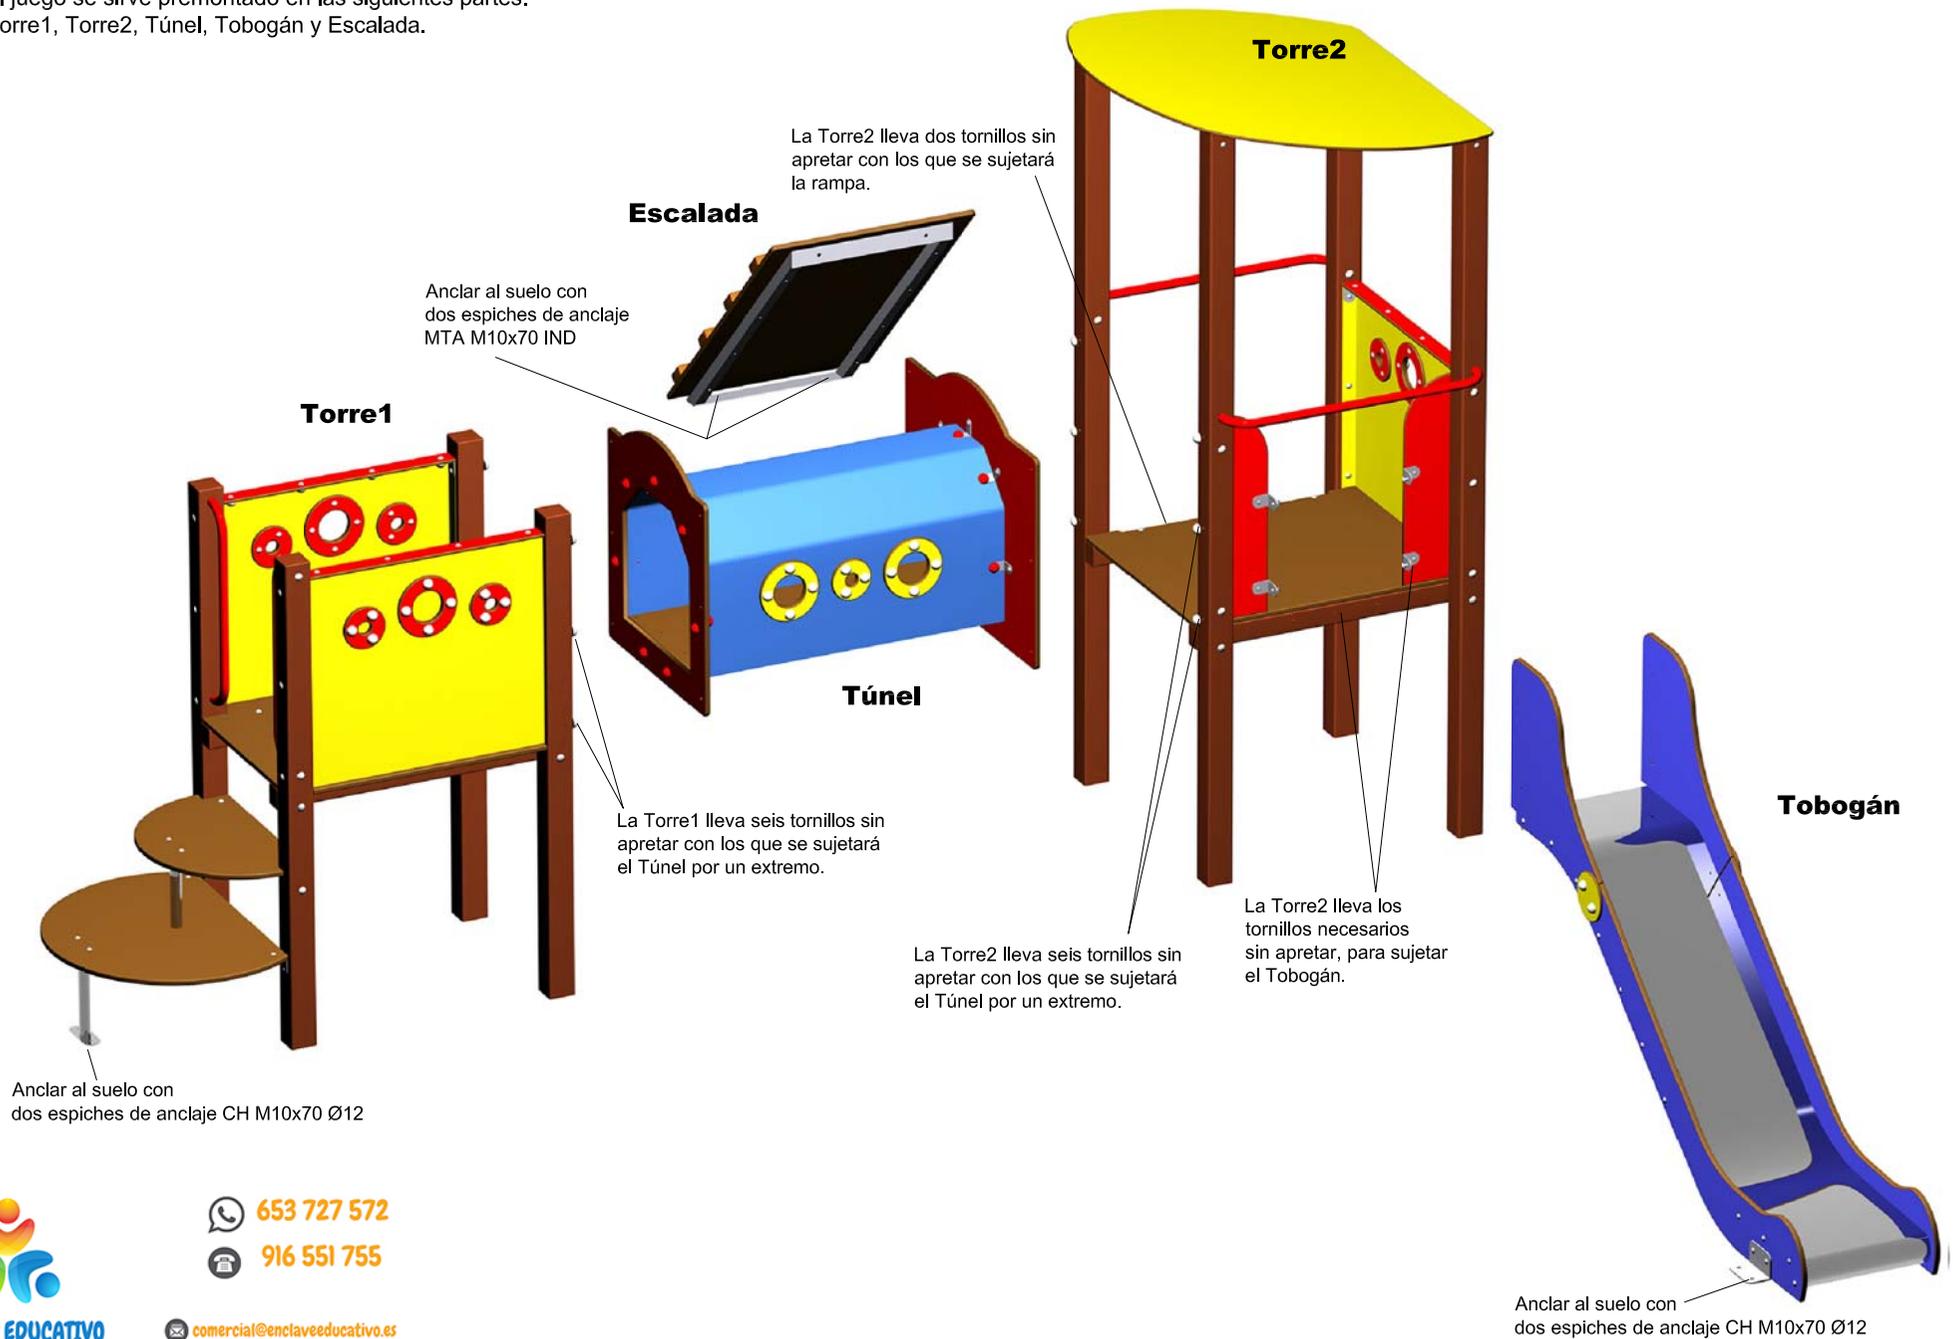


ENCLAVE EDUCATIVO

653 727 572

916 551 755

comercial@enclaveeducativo.es

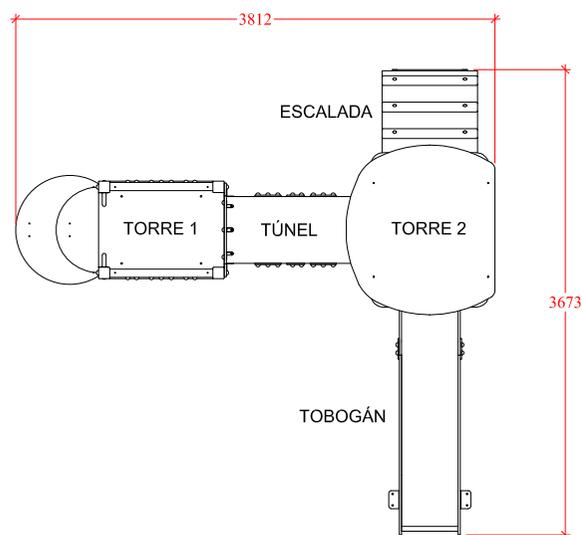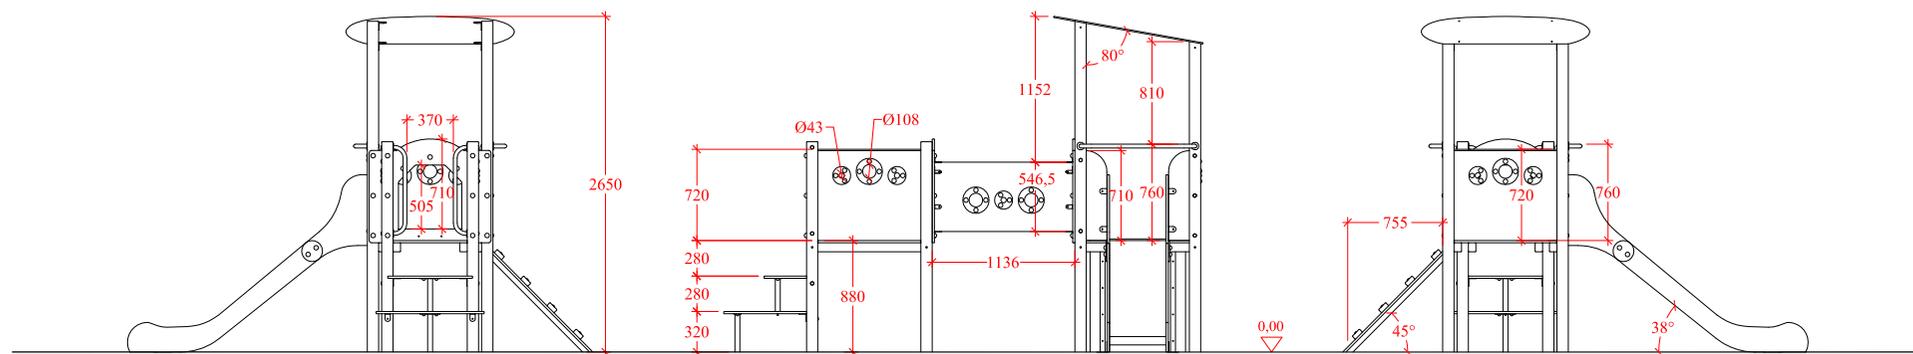


Edad de uso recomendada: Para niños de entre 2 a 6 años.
 Superficie max. necesaria (incluida zona de seguridad): 6,14 x 6,81 m.
 Dimensiones max. del juego: 3,812 x 3,673 x 2,650 m.
 Altura de caída libre: 0,880 m.
 Masa total de la pieza más grande: 2,850x1,182m
 Peso total de la pieza más pesada: 120 Kg. (Torre 2)
 Peso total del juego: 370 Kg.



Zona de seguridad - Esc. 1/60


SERIE AVENTURA MOD. "MENORCA HDPE" PARA PAVIMENTO ELÁSTICO

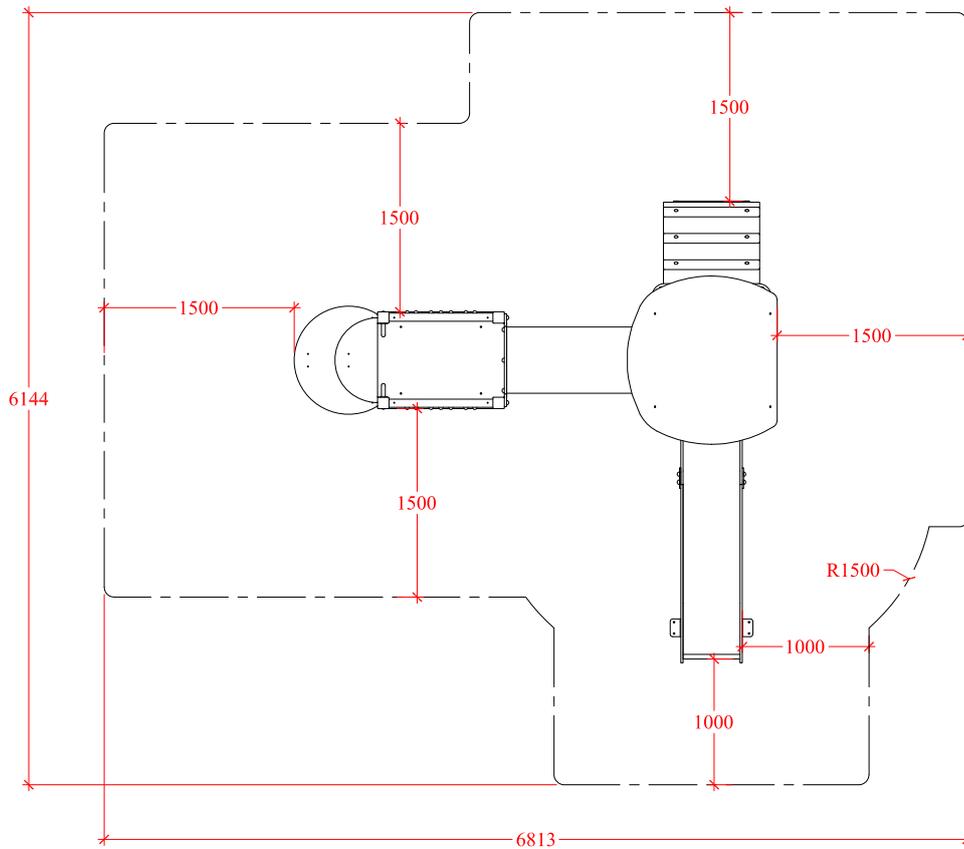


Zona de seguridad válida para pavimento elástico (EN-1176-1), con HIC 1000 para una altura máxima de caída libre de 0,88 m.

Superficie: 32,74 m²

Cimentación para pavimento elástico - Esc. 1/50

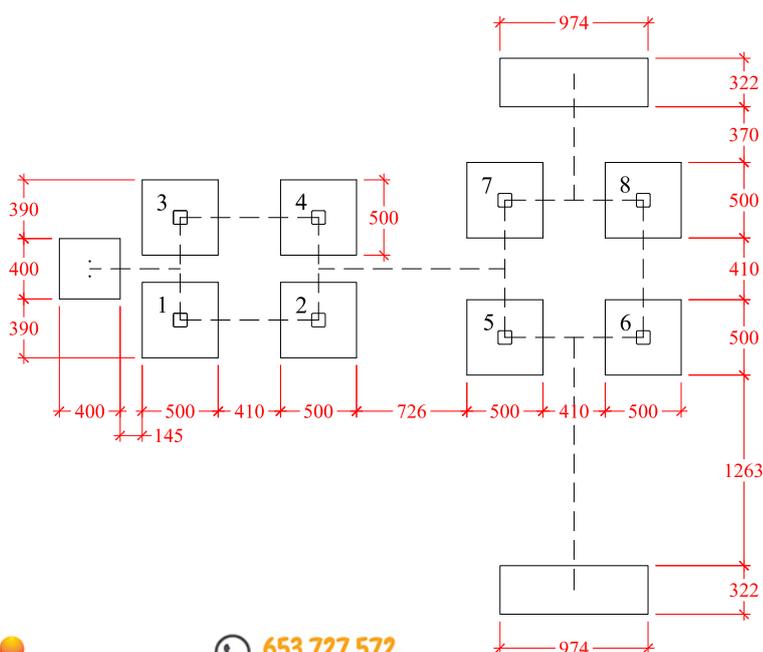

DETALLE CIMENTACIÓN

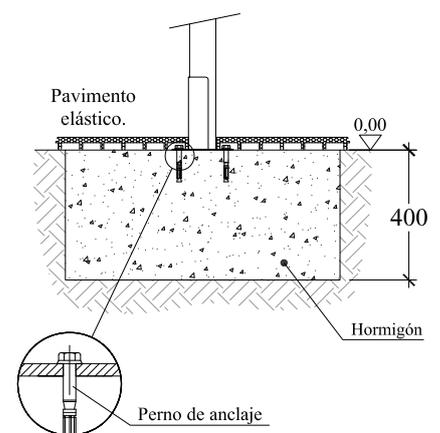

Cimentación válida con pavimento elástico (EN-1176-1).



80645 Anclaje suelo



ENCLAVE EDUCATIVO

653 727 572

916 551 755

comercial@enclaveeducativo.es