

ENCLAVE EDUCATIVO  
Equipamiento de Centros Escolares



[www.mobiliario-escolar.es](http://www.mobiliario-escolar.es)

**COMPACTO IBIZA**  
HDPE  
Ref. 81108

## Descripción Y Especificaciones

### **Edad de uso recomendada:**

Para niños a partir de 3 años.

### **Superficie zona de seguridad:**

614x713 cm.

### **Altura de caída libre:**

100 cm.

### **Dimensiones de la pieza mas grande:**

118x132x285cm.

### **Dimensiones totales del conjunto:**

413x367x265 cm.

### **Peso total de la pieza mas pesada:**

120 kg.

### **Peso aproximado del conjunto:**

370 kg.

### **Descripción del juego:**

Juego compacto compuesto por dos torres:  
1 tobogán, 2 plataformas, 1 rampa, 1 escalera y  
1 pasarela-túnel y 1 barra de bomberos

### **Materiales:**

Placas de HDPE rojo, marrón, amarillo y azul.  
Chapa pintada con pintura poliéster termolacada  
color azul.

Barra de bomberos y bajante tobogán en acero inoxidable.  
Postes de madera tratada en autoclave.

### **Fijación:**

Mediante anclaje y pernos o mediante zapatas de hormigón.

## Funciones Lúdicas



Rampa



Tobogán



Túnel



Escalera




Tipo  
Torre



Barra de  
bomberos




Capacidad  
6-8 uds.

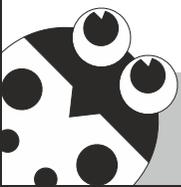

# Montaje

El juego se sirve premontado en las siguientes partes:  
Torre1, Torre2, Túnel, Tobogán, Escalada y Barra de bomberos.

SERIE AVENTURA  
MOD. "IBIZA HDPE"


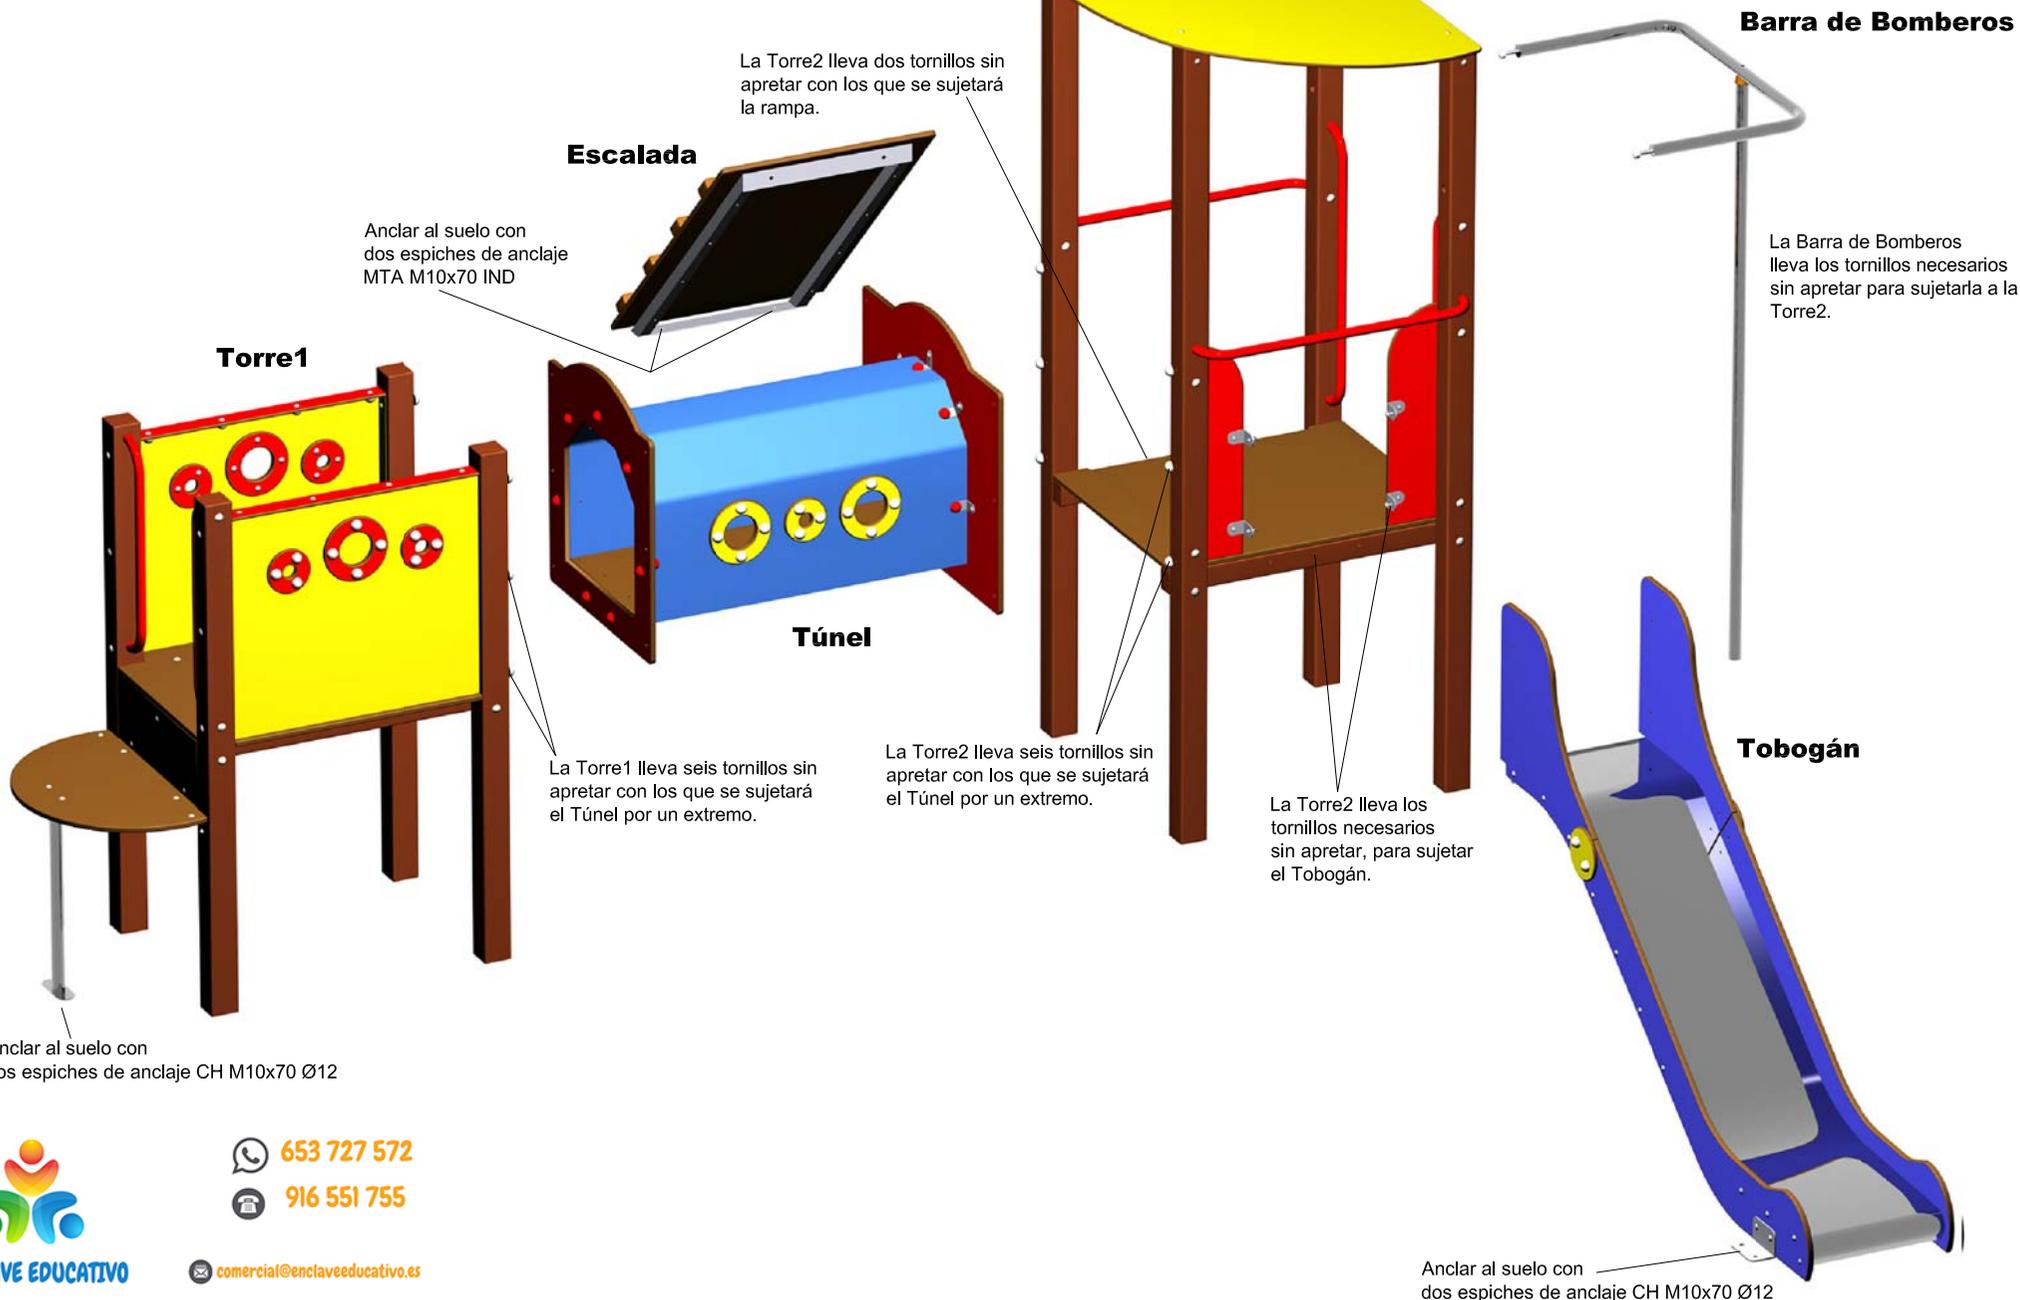


ENCLAVE EDUCATIVO

653 727 572

916 551 755

comercial@enclaveeducativo.es

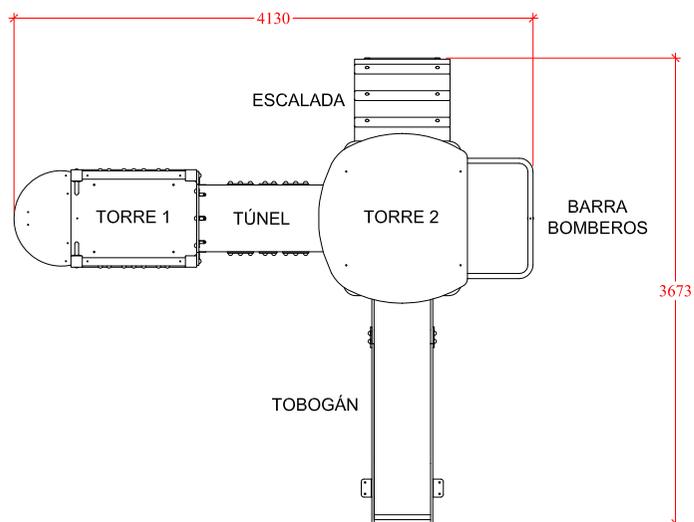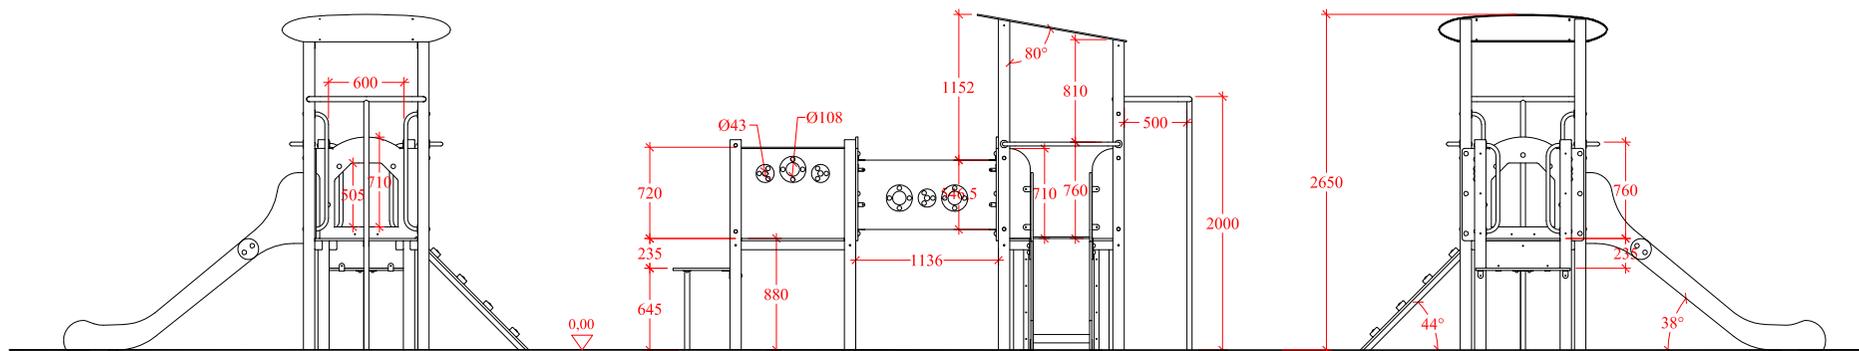


Edad de uso recomendada: Para niños a partir de 3 años.  
 Superficie max. necesaria (incluida zona de seguridad): 6,14 x 7,13 m.  
 Dimensiones max. del juego: 4,130 x 3,673 x 2,650 m.  
 Altura de caída libre: 1,00 m. (EN1176-1; 4.2.8.1. / 2)  
 Masa total de la pieza más grande: 2,850x1,182m  
 Peso total de la pieza más pesada: 120 Kg. (Torre 2)  
 Peso total del juego: 370 Kg.



Zona de seguridad - Esc. 1/60

SERIE AVENTURA  
Mod. "Ibiza HDPE"  
para material sin cohesión

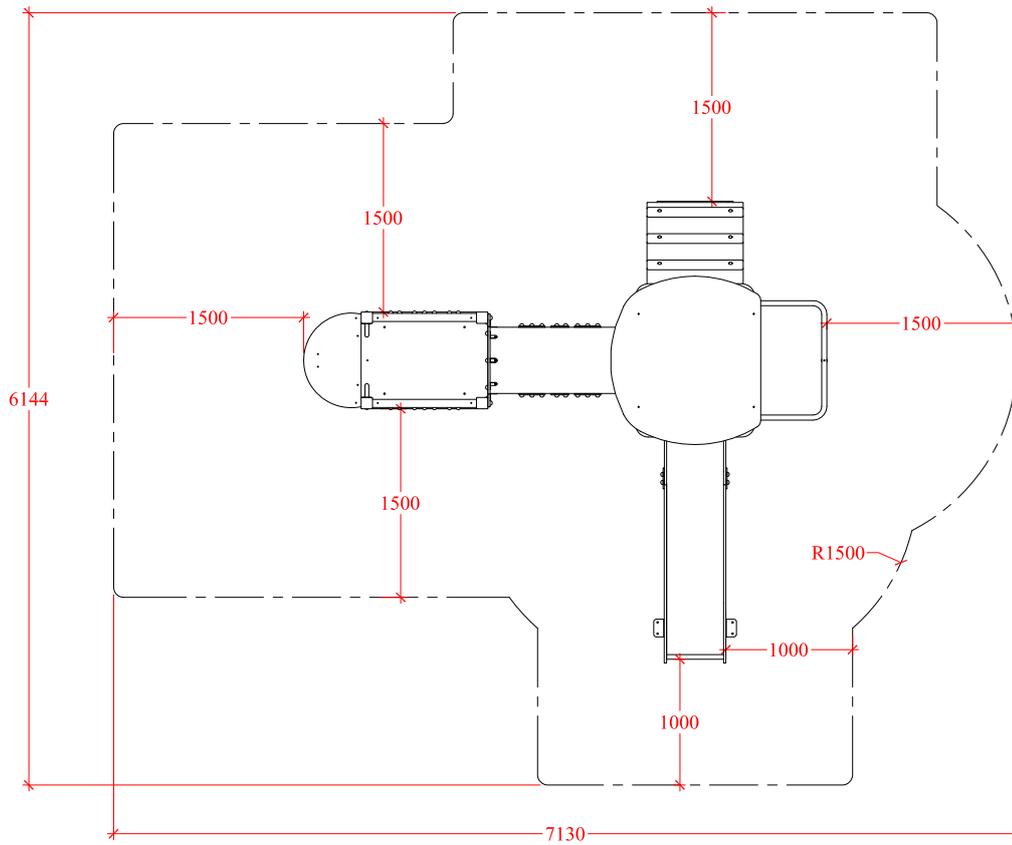


Zona de seguridad válida para material sin cohesión (por ejemplo, arena) según EN-1176-1, para una altura máxima de caída libre de 1,00 m.


Superficie: 32,60 m<sup>2</sup>

Cimentación para material sin cohesión - Esc. 1/50


**DETALLE CIMENTACIÓN**

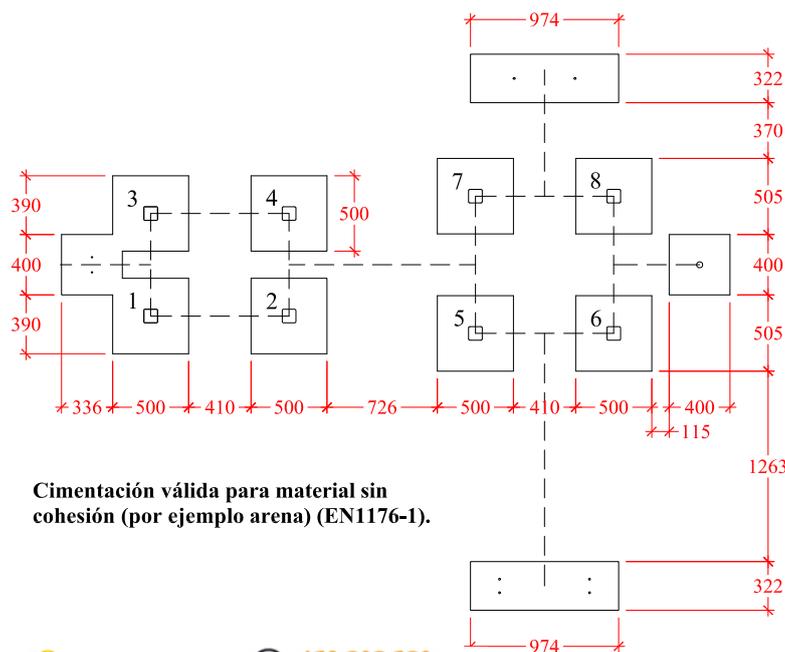

Cimentación válida para material sin cohesión (por ejemplo arena) (EN1176-1).

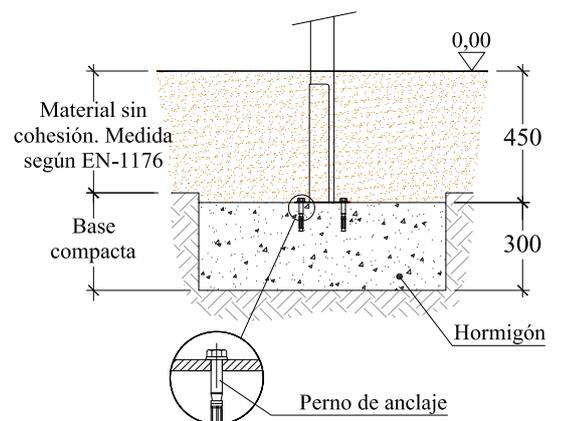


"80874 Anclaje arenero 45 cm"  
"80644 Anclaje suelo Pitusa"  
para colocar con tacos de expansión.

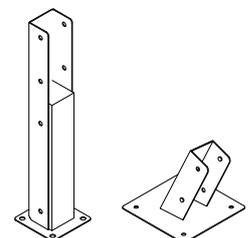

Zona de seguridad - Esc. 1/60


**SERIE AVENTURA**  
**Mod. "Ibiza HDPE"**  
 para pavimento elástico

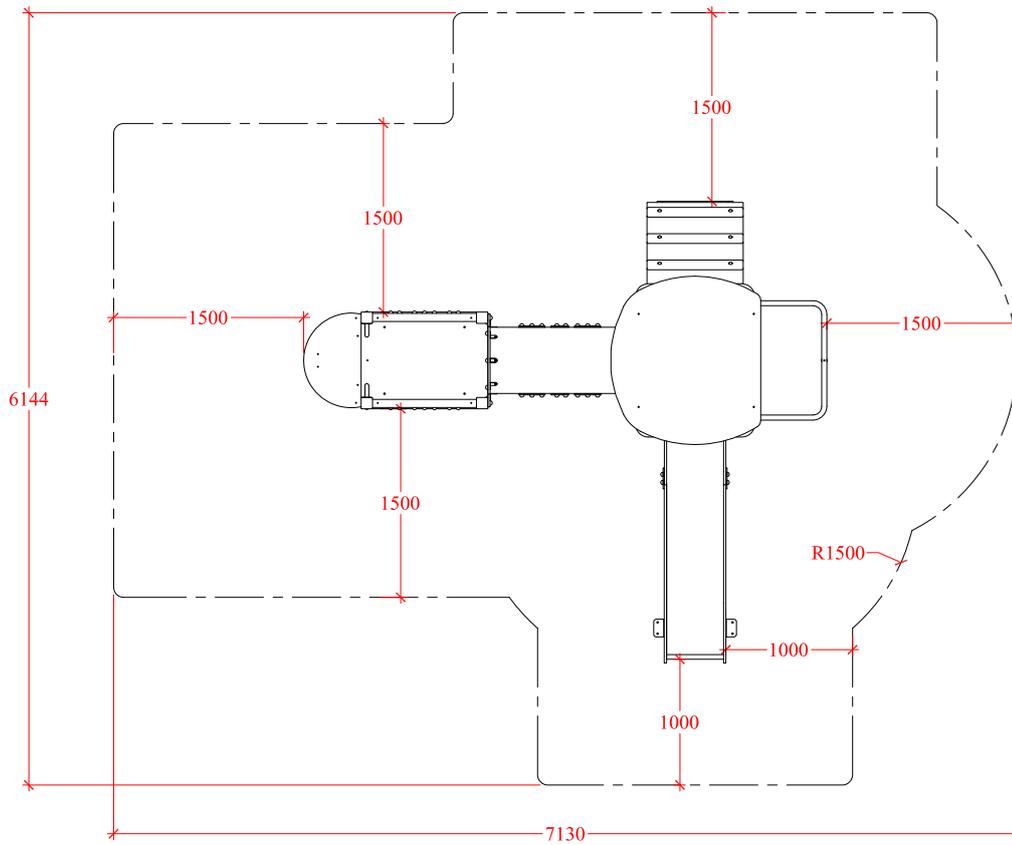


Zona de seguridad válida para pavimento elástico (EN-1176-1), con HIC 1000 para una altura máxima de caída libre de 1,00 m.

Superficie: 32,60 m<sup>2</sup>


Cimentación para pavimento elástico - Esc. 1/50

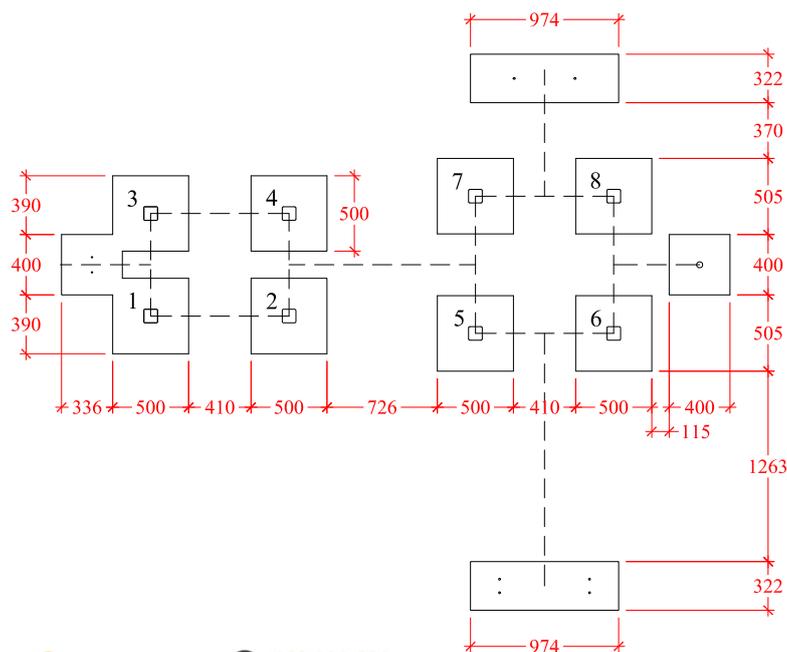

**DETALLE CIMENTACIÓN**

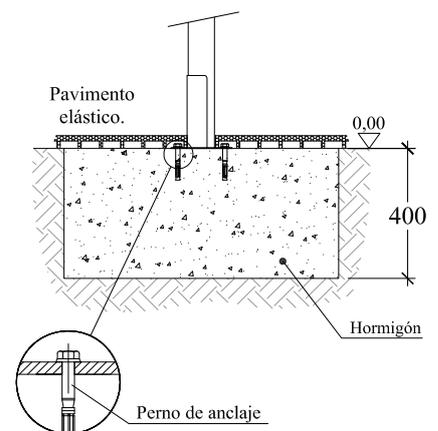

Cimentación válida con pavimento elástico (EN-1176-1).

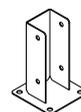

80645 Anclaje suelo